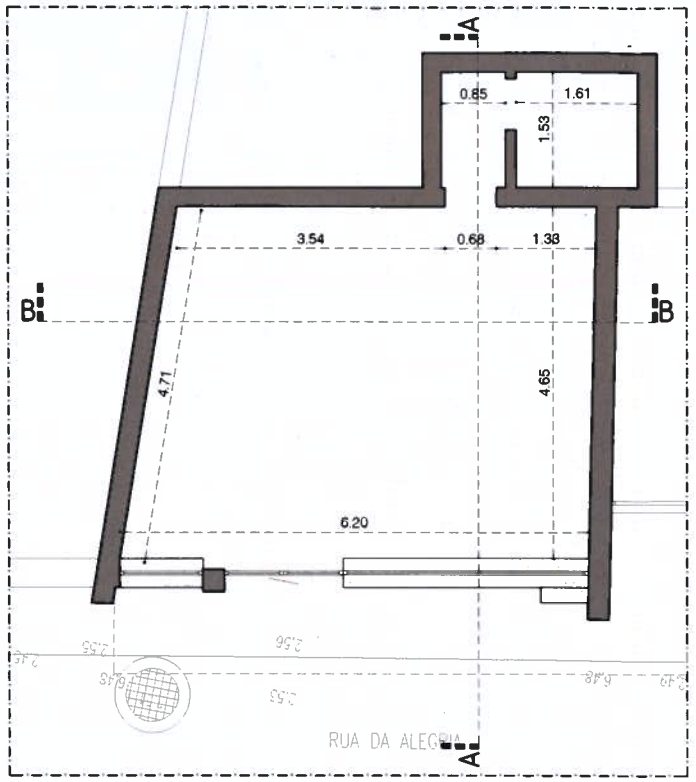

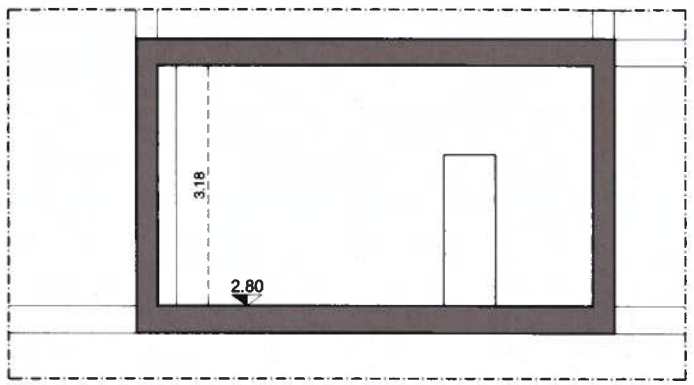

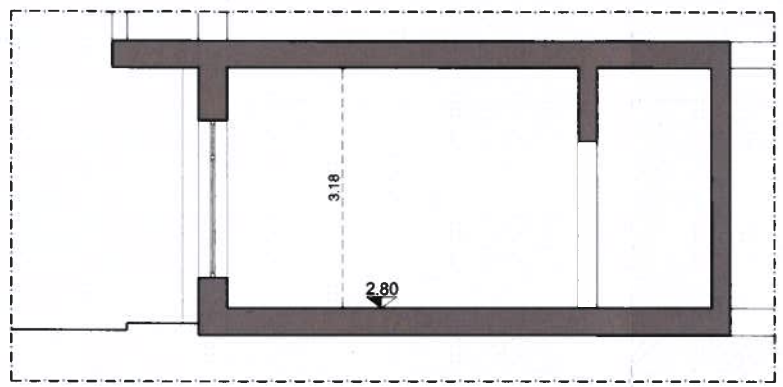



OBSERVAÇÕES:

- Todas as cotas do Projeto de arquitetura estão em metros
- O Projeto de arquitetura deve ser lido em conjunto com os projectos das especialidades
- Todas as medidas do Projeto de arquitetura deverão ser lidas à cota, não à escala e rectificadas em obra;
- Em caso de incompatibilidade entre o Projeto de arquitetura e os de especialidades, contactar a direcção de obra e/ou os projectistas;

HartCasa

Rua João Luís de Moura, nº 71 • 2530-125 LOURINHÃ
tel.: 261 423 930 • fax: 261 423 929 • tlm.: 91 735 69 24
site: www.hartcasa.com • e-mail: projectos@hartcasa.com

CLIENTE
DULCE & NOIVO, SOCIEDADE DE MEDIAÇÃO IMOBILIÁRIA, Lda

PROJETO
ALTERAÇÃO DE USO E OBRAS DE ALTERAÇÕES

LOCALIZAÇÃO
RUA DA ALEGRIA, Nº51, R/C ESQ. , PENICHE

EQUIPE TÉCNICA
TÉCNICO RESPONSÁVEL
ANTÓNIO BROTAS, Arq. Nº17478
COLABORAÇÃO/CO-AUTORIA
HERNANI SANTOS, A.T.A.E.
OUTROS

LEGENDA

ESPECIALIDADE: ARQUITETURA
FASE: Licenciamento

PROCESSO: div046/2025
ESPECIALIDADE: ARQ

DATA: AGOSTO 2025
ESCALA: 1/100

DESENHO
EXISTENTE

SUBSTITUI
NºDESENHO
03

Este desenho é propriedade da HARTCASA - Gabinete Técnico de Projectos Hernani Santos Lda. não pode ser reproduzido, divulgado ou copiado no todo ou em parte, sem autorização expressa.Estão reservados todos os direitos pela legislação em vigor Decreto-Lei 63/85 de 14 de Março.