


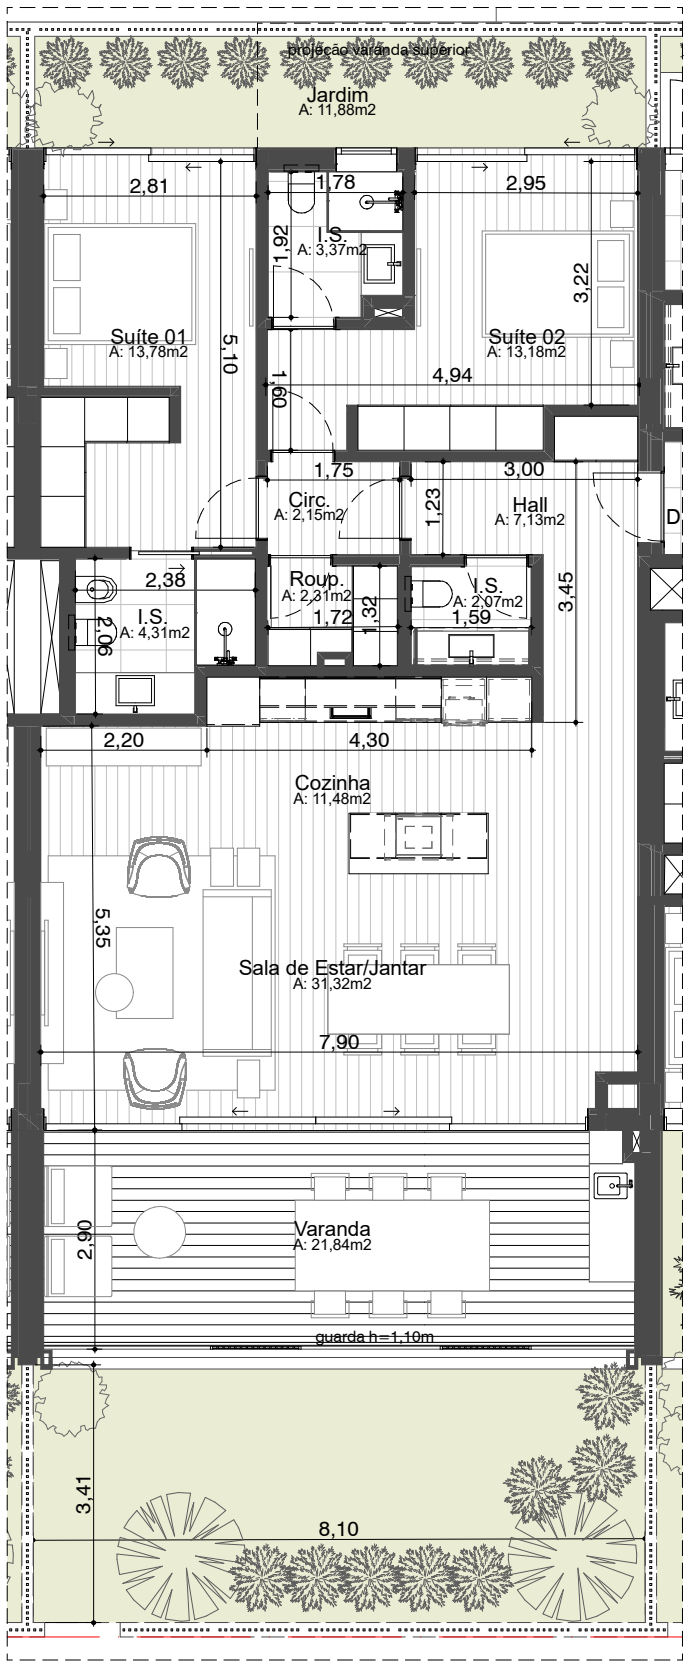

PLANTA - APARTAMENTO 0D
1:100

OBSERVAÇÕES / CONVENÇÕES
• É INDISPENSÁVEL A CONFERÊNCIA DE MEDIDAS NO LOCAL

ÁREA BRUTA PRIVATIVA - PANORAMA - APT 0D	
ÁREA BRUTA PRIVATIVA APARTAMENTO	107,27m²
ÁREA BRUTA PRIVATIVA VARANDAS	26,00m²
ÁREA BRUTA PRIVATIVA JARDIM	14,06m²
ÁREA BRUTA PRIVATIVA TOTAL	147,33m²

PROJETO EM DESENVOLVIMENTO

PROJETO ARQUITETÔNICO E URBANÍSTICO
VISTABELLA - EDF. PANORAMA

CONTEÚDO		
PLANTA DE VENDAS - PANORAMA - APT 0D		
ENDEREÇO		
SÃO PEDRO DE CACILHAS, OEIRAS		
PROPRIETÁRIO REQUERENTE		
PRPONTOOE LDA		
CÓDIGO	DATA	ESCALA
20_012E	AGOSTO/2020	1:100
FASE	DESENHO	RESPONSÁVEL
VENDAS	INAH COSTA	SINVAL NETO

SIDNEY QUINTELA

ARCHITECTURE + URBAN PLANNING

SALVADOR

Av. Sete de Setembro

2672 Ladeira da Barra

Salvador, BA, Brasil

CEP 40190-001

LISBOA

Cais do Gás

Armazém H

Lisboa, Portugal

CP 1200-109

Proprietário | Requerente PRPONTOOE LDA

Arquiteto Sidney Quintela CAU-BR A28021-6 | OA-PT 27027 | OA-MZ 4118/A

Construtor

www.sidneyquintela.com

VISTABELLA_20_021E_PL_PANORAMA_AC27_EXECUÇÃO