

EXISTENTE LEGALIZADO
 A LEGALIZAR

Legenda (áreas)

- 1 COZINHA 18.00m²
- 2 ARRECADACÃO 4.00m²
- 3 W.C. 2.48m²
- 4 DESP. 3.67m²
- 5 ACREC. DA COZINHA EXIST. 13.40m²
- 6 COZINHA 15.99m²
- 7 ... 12.17m²
- 8 QUARTO 8.45m²
- 9 DESP. 3.69m²
- 10 BANHO 5.18m²
- 11 QUARTO 12.01m²
- 12 SALA 18.45m²
- 13 VARANDA 4.95m²
- 14 TERRAÇO 43.52m²

ARQUITECTURA S.º FRANCISCO
 2936
 30 318
 10 4180000


PROJECTO DE ALTERAÇÕES E DE LEGALIZAÇÃO DE UMA
 MORADIA DE DOIS PISOS FINAIS

ARLINDO CANDEIAS CHICHINIM TR ARQUITECTURA

LAGOA DA PEDRA - S FRANCISCO - ALCOCHETE

PLANTAS Escala 1/100 MARÇ 1987

11C

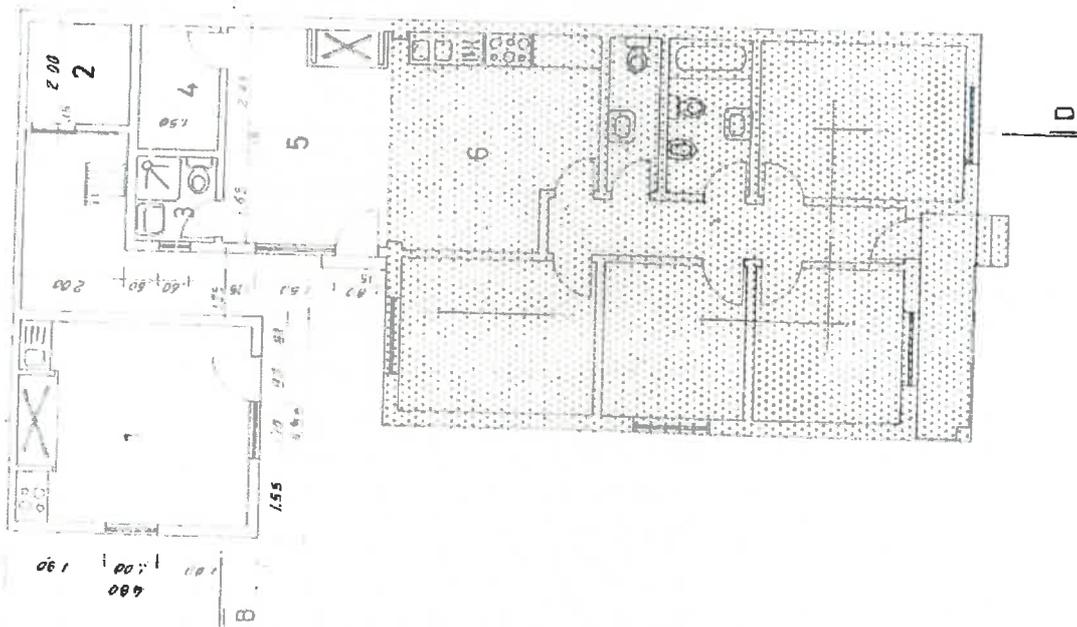


4.80
1.00
1.90

B

A

B

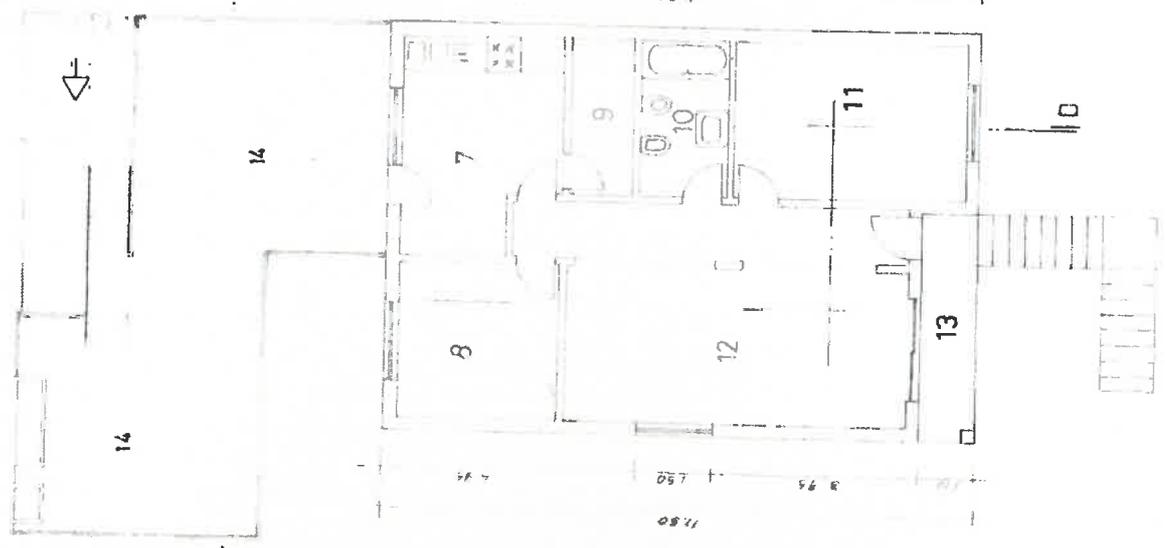

A

B

8.00

0.15

0.15

0.15

0.15

0.15

0.15

0.15

0.15

0.15

0.15

0.15

0.15

0.15

0.15

0.15

0.15

0.15



0.15

R/CHĂO

10.00/7.00

ÁREAS



1	Cozinha	9.00 m ²	✓
2	S. Refeições	5.30 m ²	✓
3	Sala	12.50 m ²	✓
4	Quarto	11.28 m ²	✓
5	Quarto	8.84 m ²	<
6	Quarto	9.15 m ²	✓
7	C. Banho	5.18 m ²	
8	W. C.	3.05 m ²	

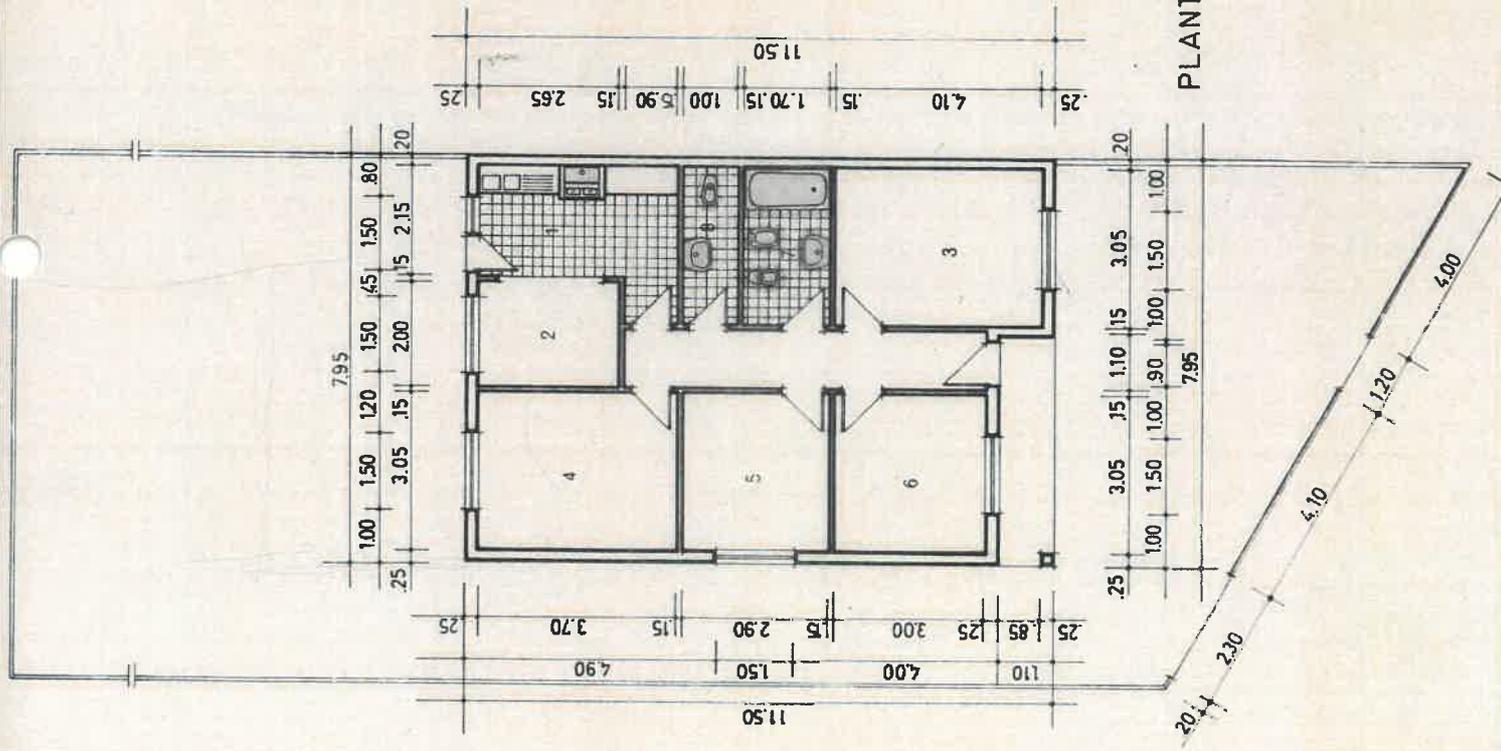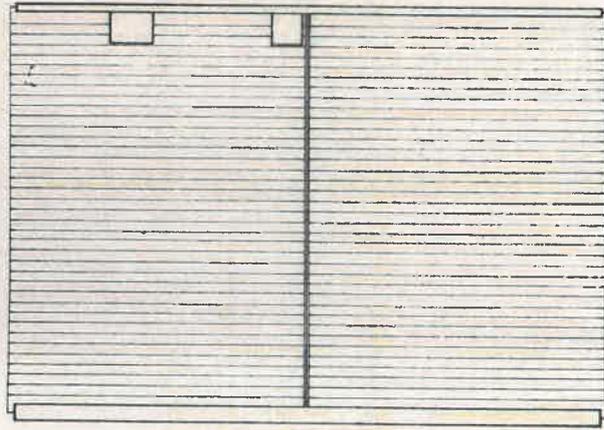

PLANTA DO R/CHÃO

ÁREAS

1	Cozinha	9.00 m ²	✓
2	S. Refeições	5.30 m ²	✓
3	Sala	12.50 m ²	✓
4	Quarto	11.28 m ²	✓
5	Quarto	8.84 m ²	<
6	Quarto	9.15 m ²	✓
7	C. Banho	5.18 m ²	
8	W. C.	3.05 m ²	

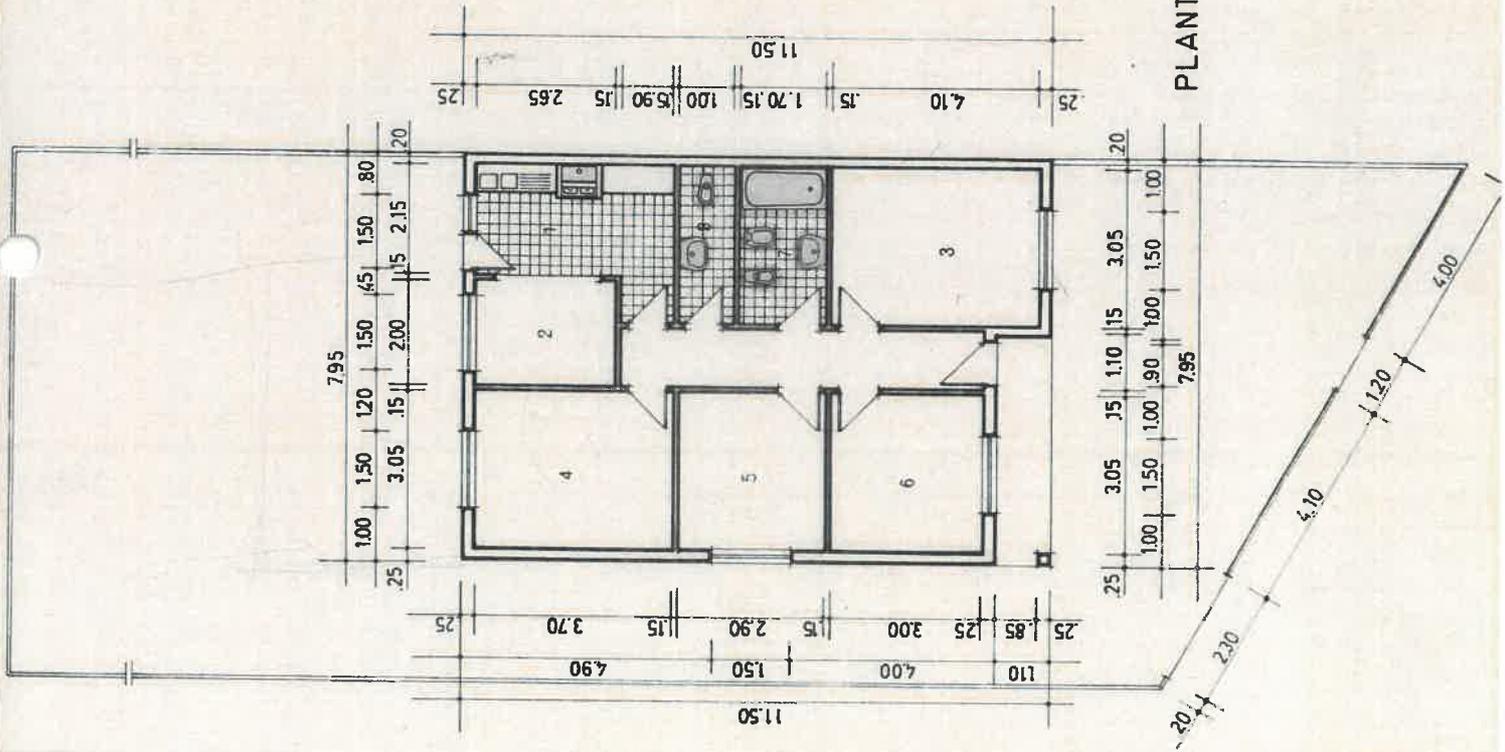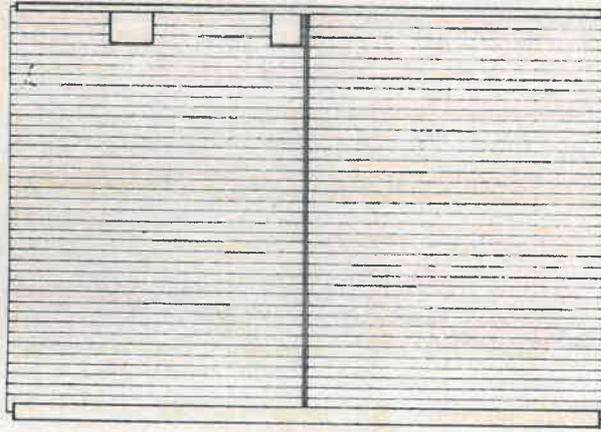

PLANTA DO R/CHÃO